


Изм. № докл. Подп. и дата

Взам. инв. № Инв. № дубл.

Изм. № докл. Подп. и дата

Изм. № докл. Подп. и дата

Изм. № докл. Подп. и дата

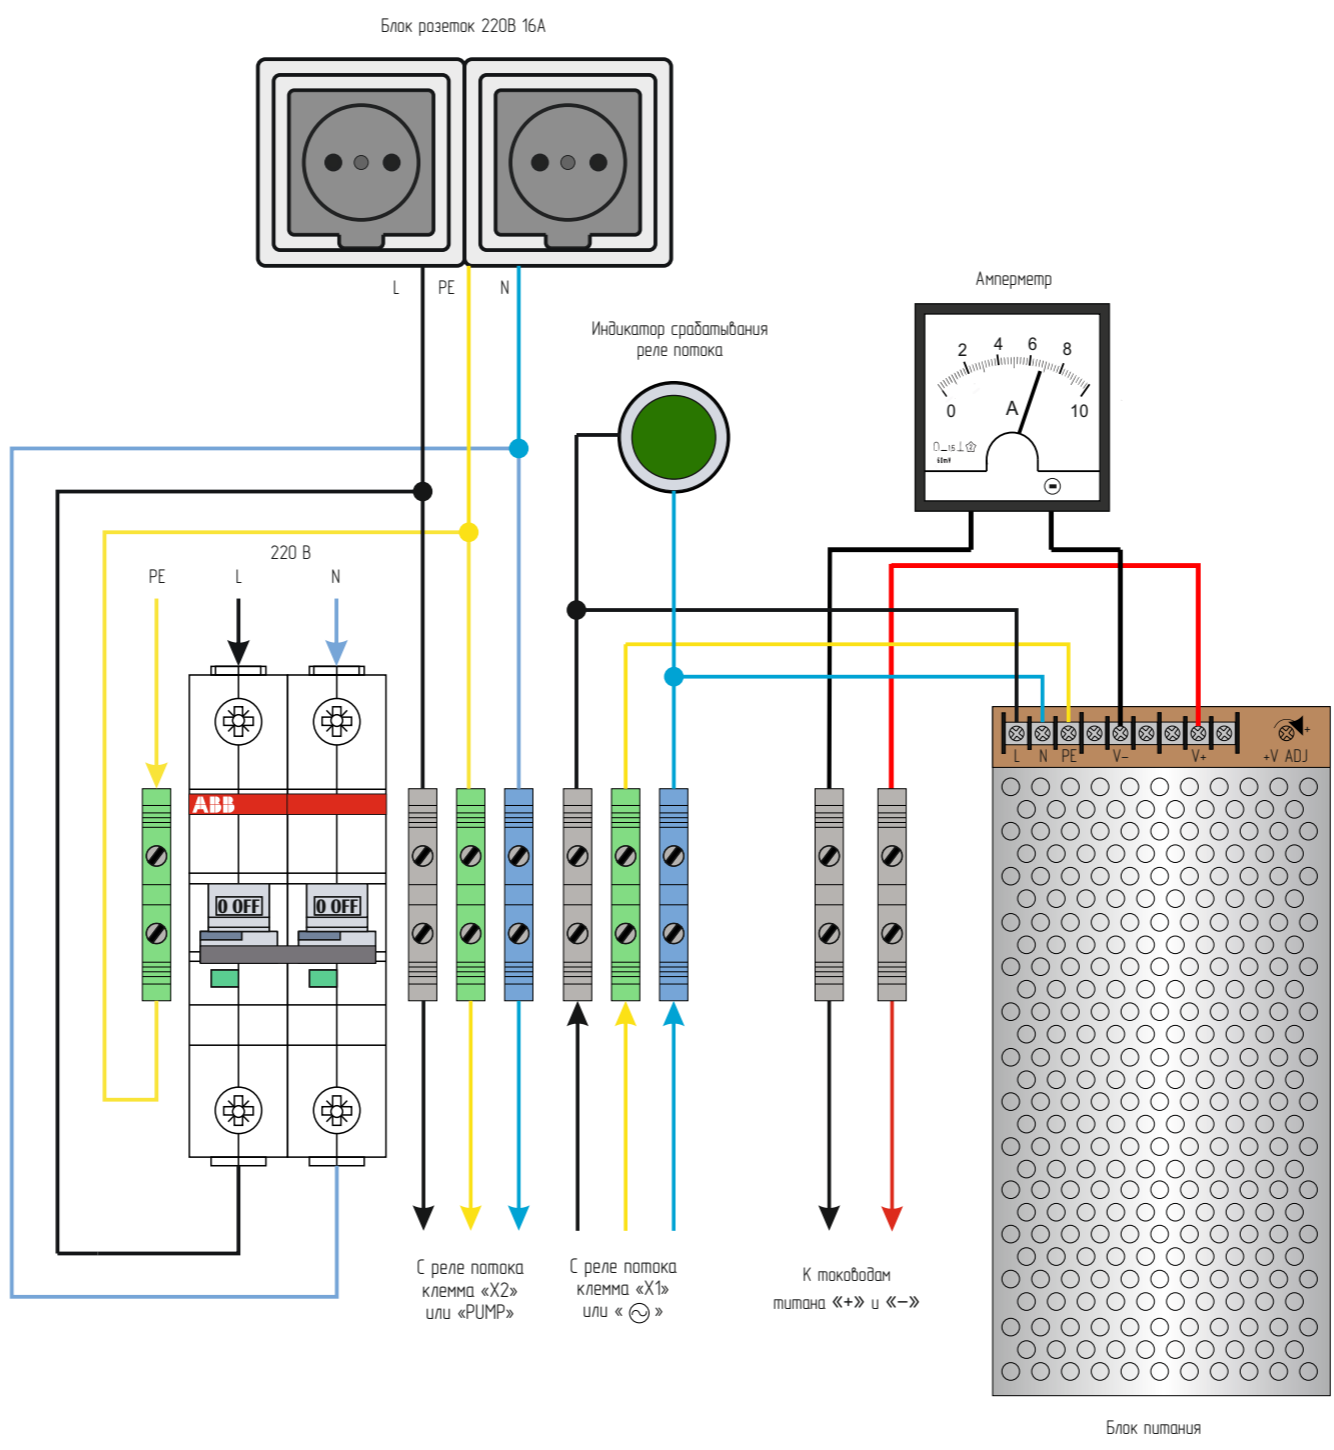

Изм.	Лист	№ докум	Подп.	Дата
Разраб.	Туманов А.М.			
Проб.				
Т. Контр.				
Н. Контр.				
Утв.				



Электрическая схема
щита управления
Титан-24 с иридиевыми электродами

Лист	Масса	Масштаб
1		1:1
Лист 1	Листов 1	